

KOELER VOORZIEN VAN ONTLUCHTINGSPIEPEN.

-460.

KL.




BY BEH. DETAILS: BLAD 3 T/M 20 (A4)

Benaming Description				Form. Size A1		Proj.	
Opmerkingen Remarks				Aant. bladen No of sheets		Blad Sheet 2.	
Schaal Scale 1:10	Getekend Drawn by B. Bouma.	Gecontr. Check	Datum Date 16-7-87.	Wijziging Alteration		Tek. nr. Drwg. no. 63.87.066.	
APPARATENFABRIEK HELPMAN N.V.				code nr.			

C B A

90 125


φ18

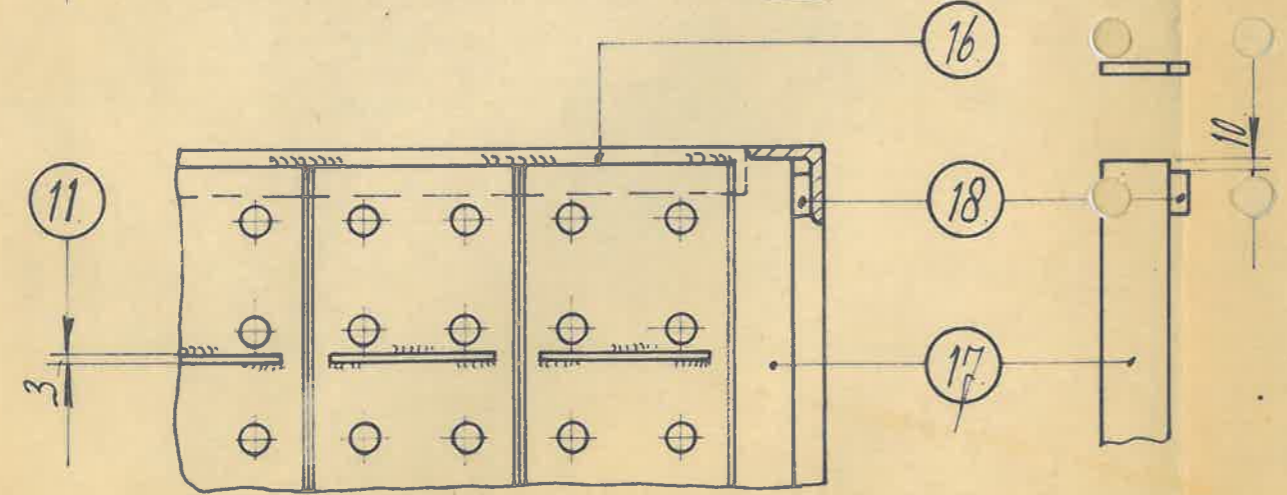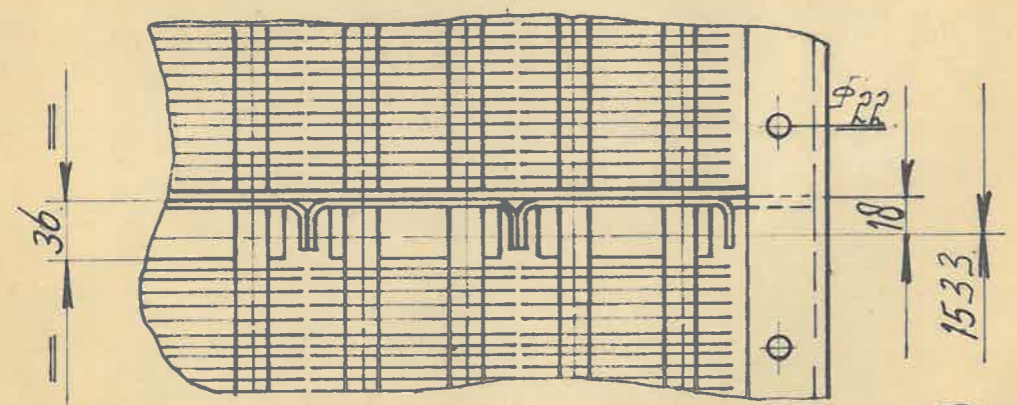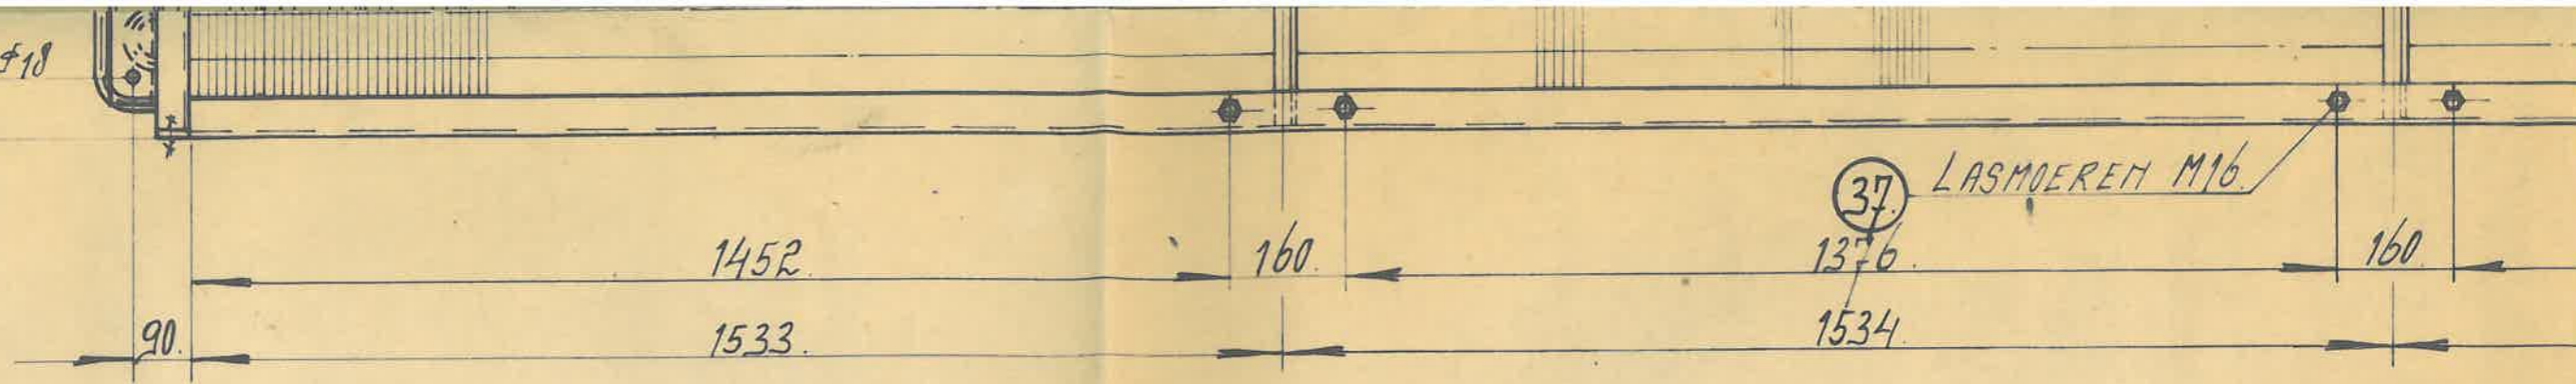

DOORSNEDEN A-A. SCHAAL 1:5.

BLOK TYPE ST28.6-4R ^{RA}
Per koeler 1x Uitv.
INHOUD R32 MM ³
THERMISCH VERZINKT
VERZ. GEWICHT ~ 23

1462.

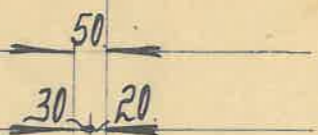

√LGS. BLAD № 18A4

