



Tekening status : Definitief, dd. 07 aug 2000

24-08-2000	M.W.	Diverse maatvoering			
07-08-2000	M.W.	Maatvoering			
Datum	Door	Wijziging	Datum	Door	Wijziging

Autocad file: 604100P01.DWG	
Tek. nr.	M.W.
Getekend	
Datum	22-06-2000
Schaal	1 : 20
Formaat	A-1
Project	604100

- H.V.A.C. Dakcentrale "links"**
Overzichtstekening
- KLIMAATCENTRALES
 - LUCHTBEHANDELINGSUNITS
 - DAKCENTRALES
 - KOUDE CENTRALES
 - WARMTE CENTRALES

BUITENLUCHT

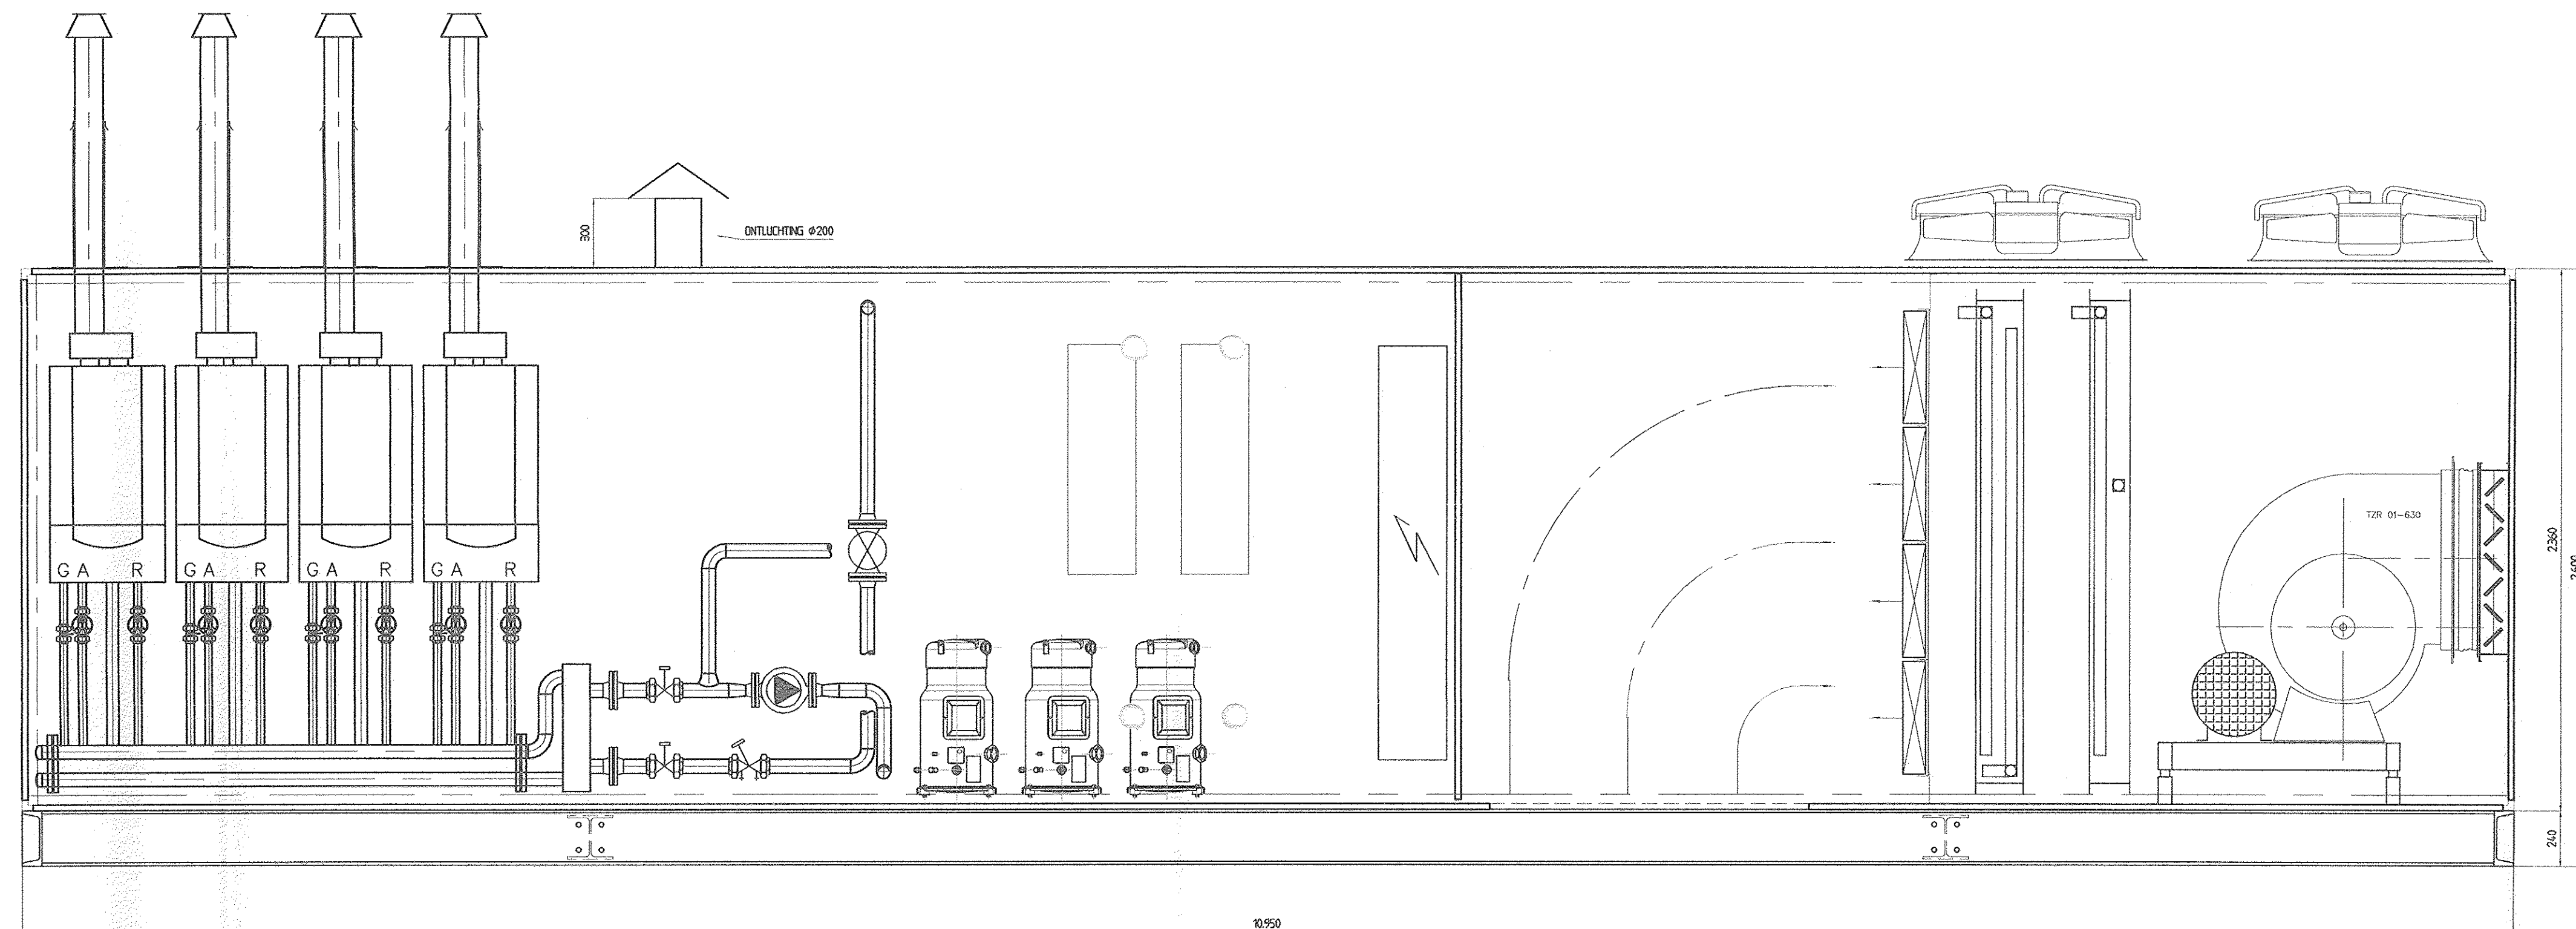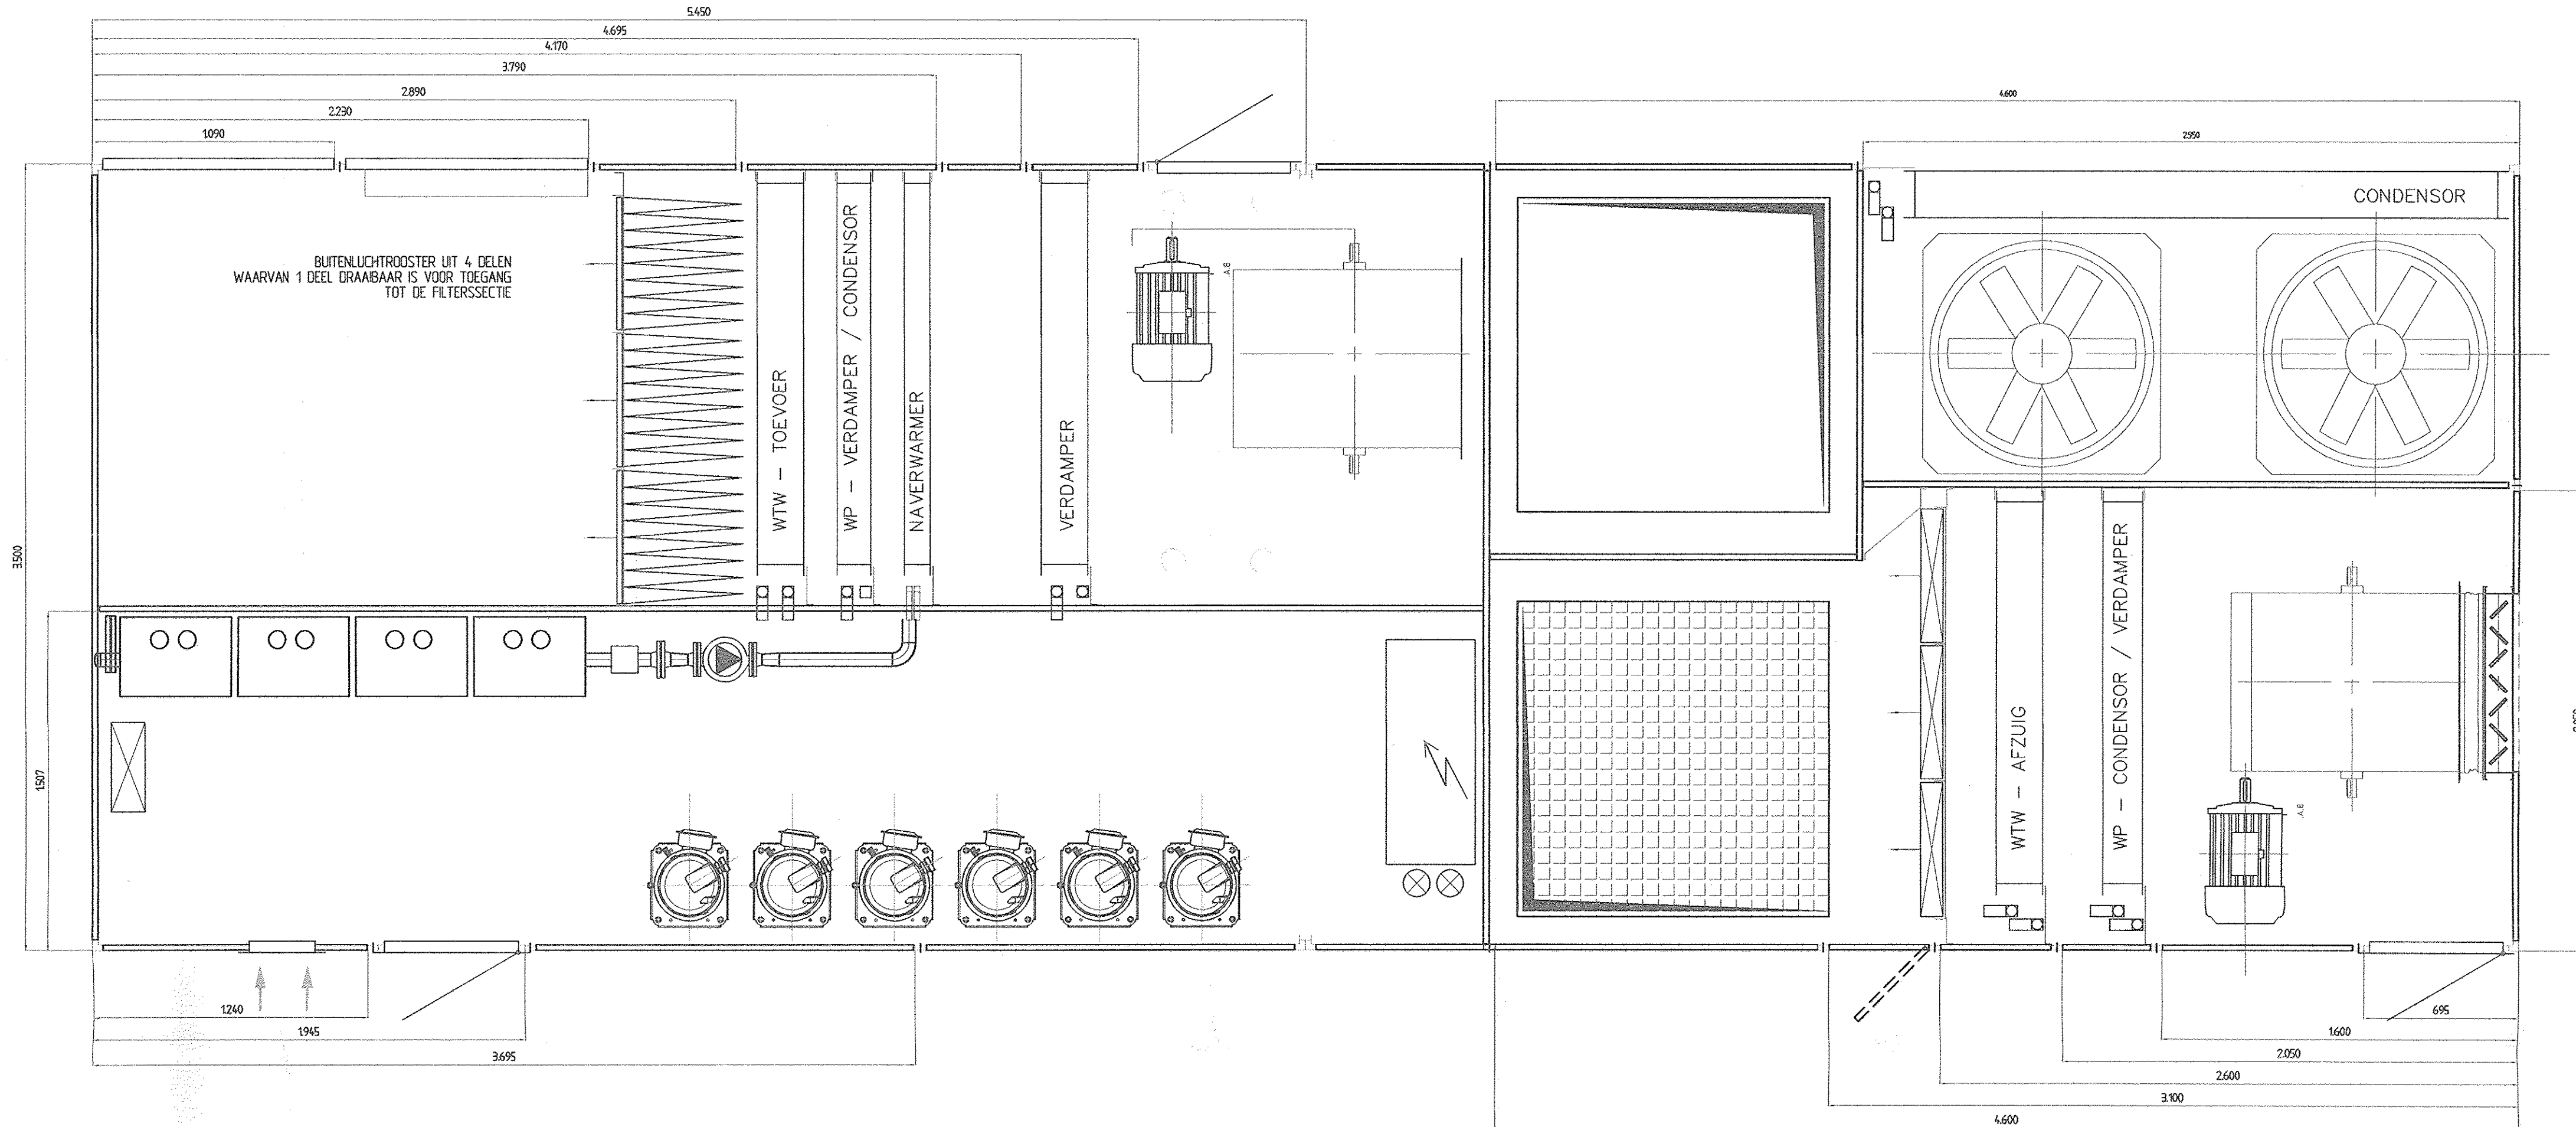

Tekening status : Definitief, dd. 07 aug 2000

24-08-2000	M.V.	Diverse aanpassingen			
07-06-2000	M.V.	Maatvoering			
Datum	Door	Wijziging	Datum	Door	Wijziging

Autocad file: 004100P01.DWG

Tek. nr.	
Geleend	M.V.
Datum	22-06-2000
Schaal	1 : 20
Formaat	A-1
Projekt	004100

H.V.A.C. Dekentrale "rechts"
Overzichtstekening

- KLIMAATCENTRALES
- LUCHTBEHANDELINGSUNITS
- DAKCENTRALES
- KOUDE CENTRALES
- WARMTE CENTRALES